


LEGENDA

- A1 Zona "A1" centro storico
- A2 Zona "A2" centro di interesse ambientale
- B1 Zona "B1" consolidata
- B2 Zona "B2" di recupero insediamenti abusivi
- B3 Zona "B3" saturata dall'espansione
- B4 Zona "B4" di saturazione
- C1 Zona "C1" di lottizzazioni incomplete
- C2 Zona "C2" di espansione
- C3 Zona "C3" P.E.E.P.
- C4 Zona "C4" E.R.S.
- D Zona attività produttive
- D-PIP Zona per piano degli insediamenti produttivi
- E Zona verde agricolo
- G Attrezzature private
- F1 Viabilità
- F2 Attrezzature pubbliche, E.R.S., attrezzature ad uso pubblico
- F3 Attrezzature pubbliche
- FASCIA DI RISPETTO CIMITERO
- FASCIA DI RISPETTO FERROVIA

Elenco dei servizi e delle attrezzature

- AS Attrezzature scolastiche
- AC Attrezzature di interesse collettivo
- CM Cimitero
- PIP Zone destinate ad impianti produttivi
- CH Chiesa
- MN Casa Comunale

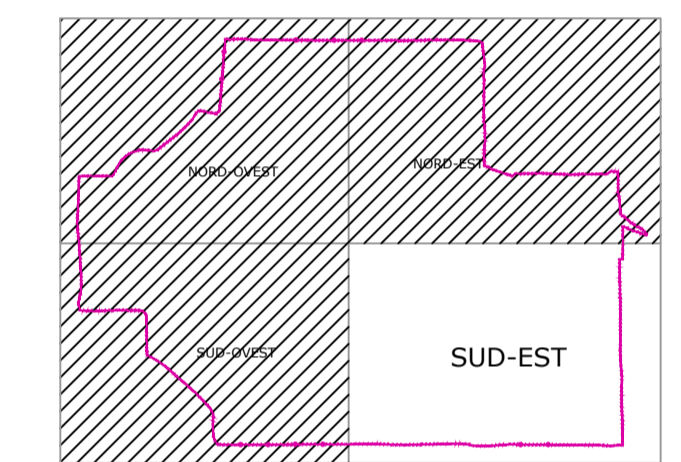

COMUNE di SAN MARCELLINO
Provincia di Caserta

PIANO URBANISTICO COMUNALE
Legge Regionale n°16 del 22 Dicembre 2004

Adottato con Deliberazione della Giunta Comunale n. ___ del _____
Approvato con Deliberazione del Consiglio Comunale n. ___ del _____

Il Progettista
R.T.P. Ing. Gennaro Pitocchi Capogruppo
Arch. Davide Vargas
Arch. Immacolata Lucariello
"Pitocchi Engineering S.r.l."
"Studio Pisani S.r.l."
Ing. Maria Gnasso
Geol. Giuseppe Magliocca
Agr. Andrea Sagliocco

Il Sindaco
Anacleto Colombario

l'Autorità precedente
Geom. Luciano Pianese

l'Autorità Competente per la VAS
Geom. Giovanni Laudante

PIANO URBANISTICO COMUNALE

ELABORATO
PLANIMETRIA DI PROGETTO
SUDDIVISIONE DEL TERRITORIO COMUNALE IN ZONE
OMOGENEE
-SUB ZONA 3(sud-est)-

SCALA
1/2000
DATA
agosto 2020

TAVOLA
P04