


- A1 Zona "A1" centro storico
- B0 Zona "B0" centro di interesse ambientale
- B1 Zona "B1" consolidata
- B2 Zona "B2" di recupero insediamenti abusivi
- B3 Zona "B3" saturata dall'espansione
- B4 Zona "B4" di saturazione
- C1 Zona "C1" di lottizzazioni incomplete
- C2 Zona "C2" di espansione
- C3 Zona "C3" P.E.E.P.
- C4 Zona "C4" E.R.S.
- D Zona attività produttive
- D-PIP Zona per piano degli insediamenti produttivi
- E Zona verde agricolo
- G Attrezzature private
- F1 Viabilità
- F2 Attrezzature pubbliche, E.R.S., attrezzature ad uso pubblico
- F3 Attrezzature pubbliche
- FASCIA DI RISPETTO CIMITERO
- FASCIA DI RISPETTO FERROVIA
- H INTERVENTO PUBBLICO DI CARATTERE SANITARIO

- Elenco dei servizi e delle attrezzature
- AS Attrezzature scolastiche
 - AC Attrezzature di interesse collettivo
 - CM Cimitero
 - PIP Zone destinate ad impianti produttivi
 - CH Chiesa
 - MN Casa Comunale

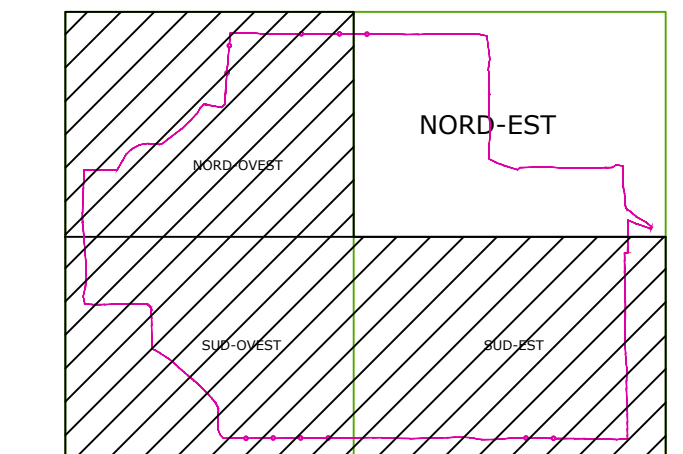

COMUNE di SAN MARCELLINO
Provincia di Caserta

PIANO URBANISTICO COMUNALE
Legge Regionale n°16 del 22 Dicembre 2004

Adottato con Deliberazione della Giunta Comunale n.77 del 20 agosto 2020
Approvato con Deliberazione del Consiglio Comunale n. ___ del _____

Il Progettista
R.T.P. Ing. Gennaro Pitocchi Capogruppo
Arch. Davide Vargas
Arch. Immacolata Lucariello
"Pitocchi Engineering S.r.l."
Ing. Maria Giussio
Geol. Giuseppe Magliocca
Agr. Andrea Saggiocco



Il Sindaco
Anacleto Colombiano

l'Autorità procedente
Geom. Luciano Pianese

l'Autorità Competente per la VAS
Geom. Giovanni Laudante

Integrazione ex art.3, c.4, Reg. n.5/2011

ELABORATO INTEGRAZIONE CARTOGRAFICA COMPARTO NORD EST	SCALA 1/2000 DATA 2 agosto 2021	TAVOLA 1.01
---	---	-----------------------