


STRADE DI
PROGETTO

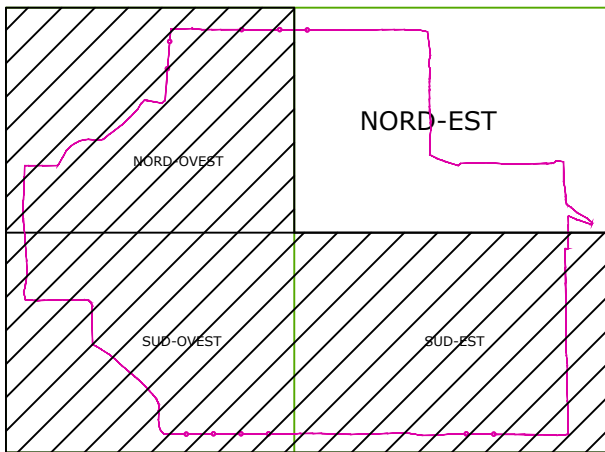

COMUNE di SAN MARCELLINO
Provincia di Caserta

PIANO URBANISTICO COMUNALE
Legge Regionale n°16 del 22 Dicembre 2004

Adottato con Deliberazione della Giunta Comunale n.77 del 20 agosto 2020
Approvato con Deliberazione del Consiglio Comunale n.____del _____

Il Progettista
R.T.P. Ing. Gennaro Pitocchi Capogruppo
Arch. Davide Vargas
Arch. Immacolata Lucariello
"Pitocchi Engineering S.r.l."
Ing. Maria Gnasso
Geol. Giuseppe Magliocca
Agr. Andrea Saggiocco



Il Sindaco
Anacleto Colombiano

L'Autorità procedente
Geom. Luciano Pianese

L'Autorità Competente per la VAS
Geom. Giovanni Laudante

Integrazione ex art.3, c.4, Reg. n.5/2011

ELABORATO
MOBILITA ED
INFRASTRUTTURE
COMPARTO NORD EST
Mappa Catastale

SCALA
1/2000
DATA
2 agosto 2021

TAVOLA

3.02