

COMUNE DI SAN MARCELLINO  
Provincia di Caserta

PIANO DI RECUPERO ZONA OMOGENEA A  
DI CUI ALLA PERIMETRAZIONE  
DELIBERA CONSIGLIO COMUNALE N. 7 DEL 19/04/2022  
Legge 457/78 L.R. n. 16/2004 e ss.mm.ii.

## PROGETTO DEFINITIVO

ELABORATO:

TAVOLA 07.01

SCHEDE RISTRUTTURAZIONE URBANISTICA

RU\_01\_RISTRUTTURAZIONE URBANISTICA

- ORTOFOTO SCALA 1:200
- STRALCIO PIANO DI RECUPERO SCALA 1:200
- SCHEMA TIPOLOGICO SCALA 1:200
- DOCUMENTAZIONE FOTOGRAFICA

IL RESPONSABILE DELL'AREA TECNICA

Ing. Michele Di Luise

IL SINDACO

Anacleto Colombiano

I PROGETTISTI

Architetto Davide Vargas

Studio Pisani s.r.l.

Pitocchi Engineering s.r.l.

Ingegnere Francesco Bocchino

DATA:

NOVEMBRE 2022

SCALA ELABORATO:


1:200

ORTOFOTO




STRALCIO PIANO DI RECUPERO

COMUNE DI SAN MARCELLINO N. 0018050 - arrivo DEL 06-12-2022

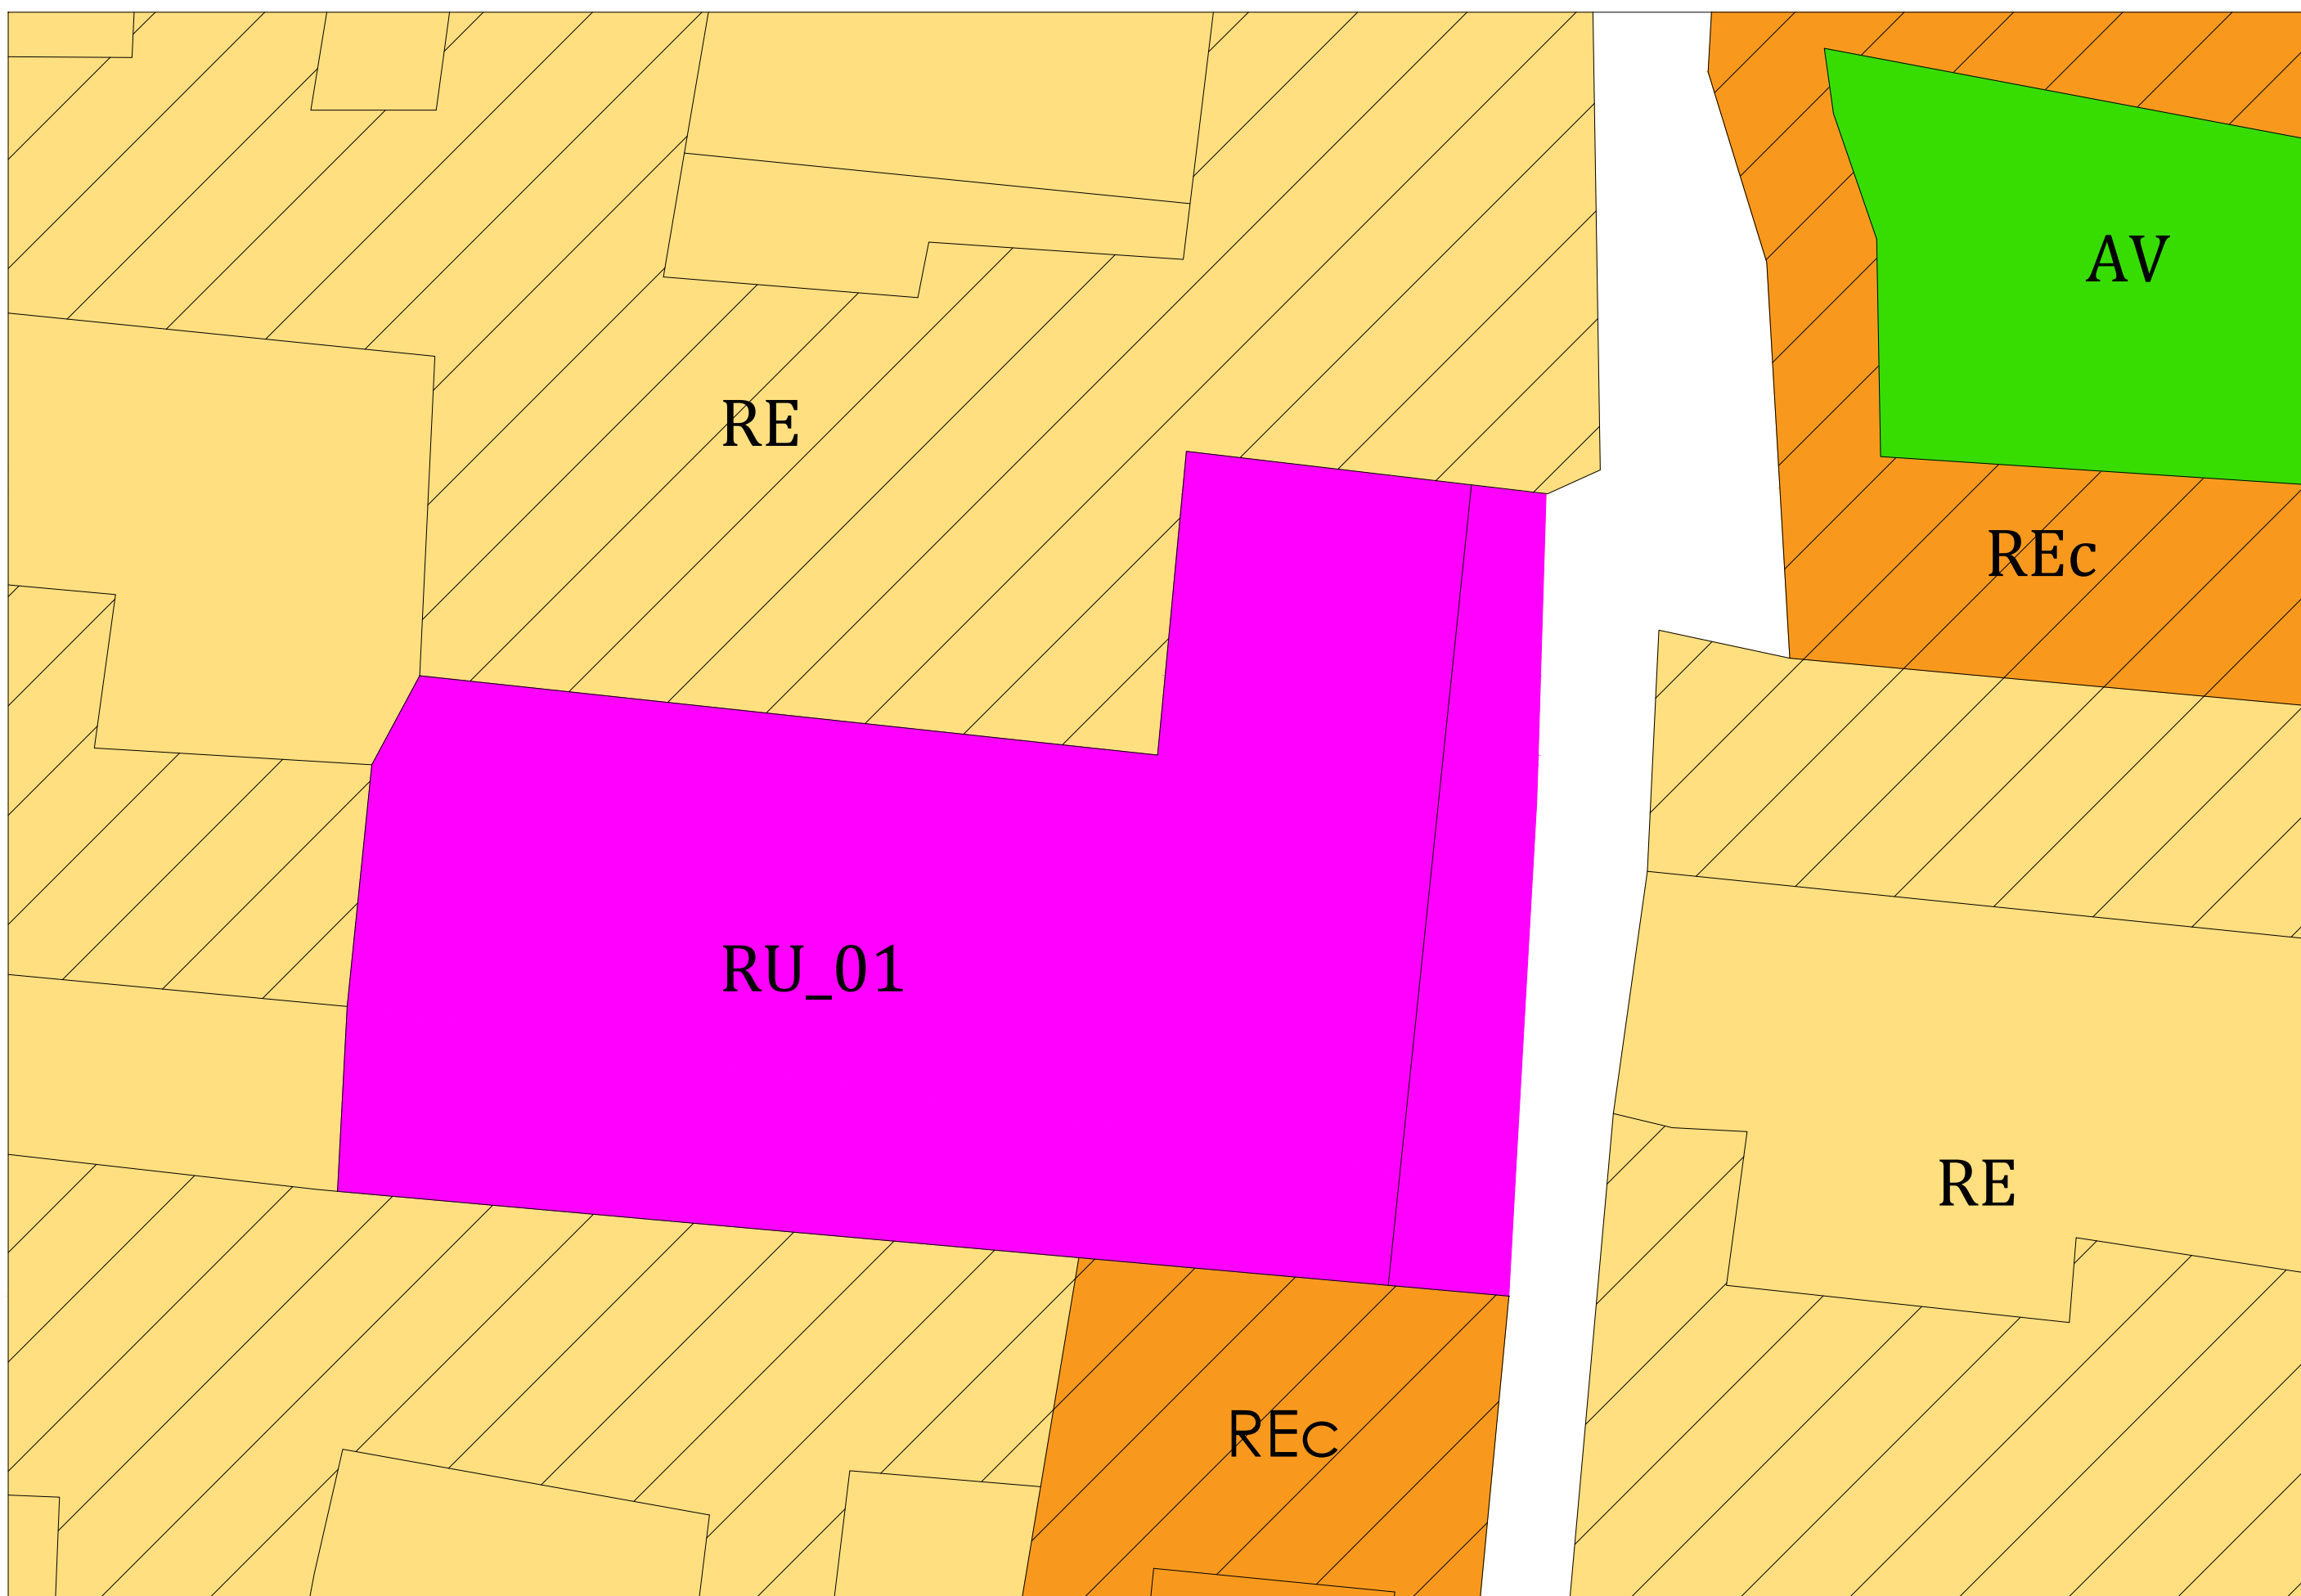

SCHEMA TIPOLOGICO

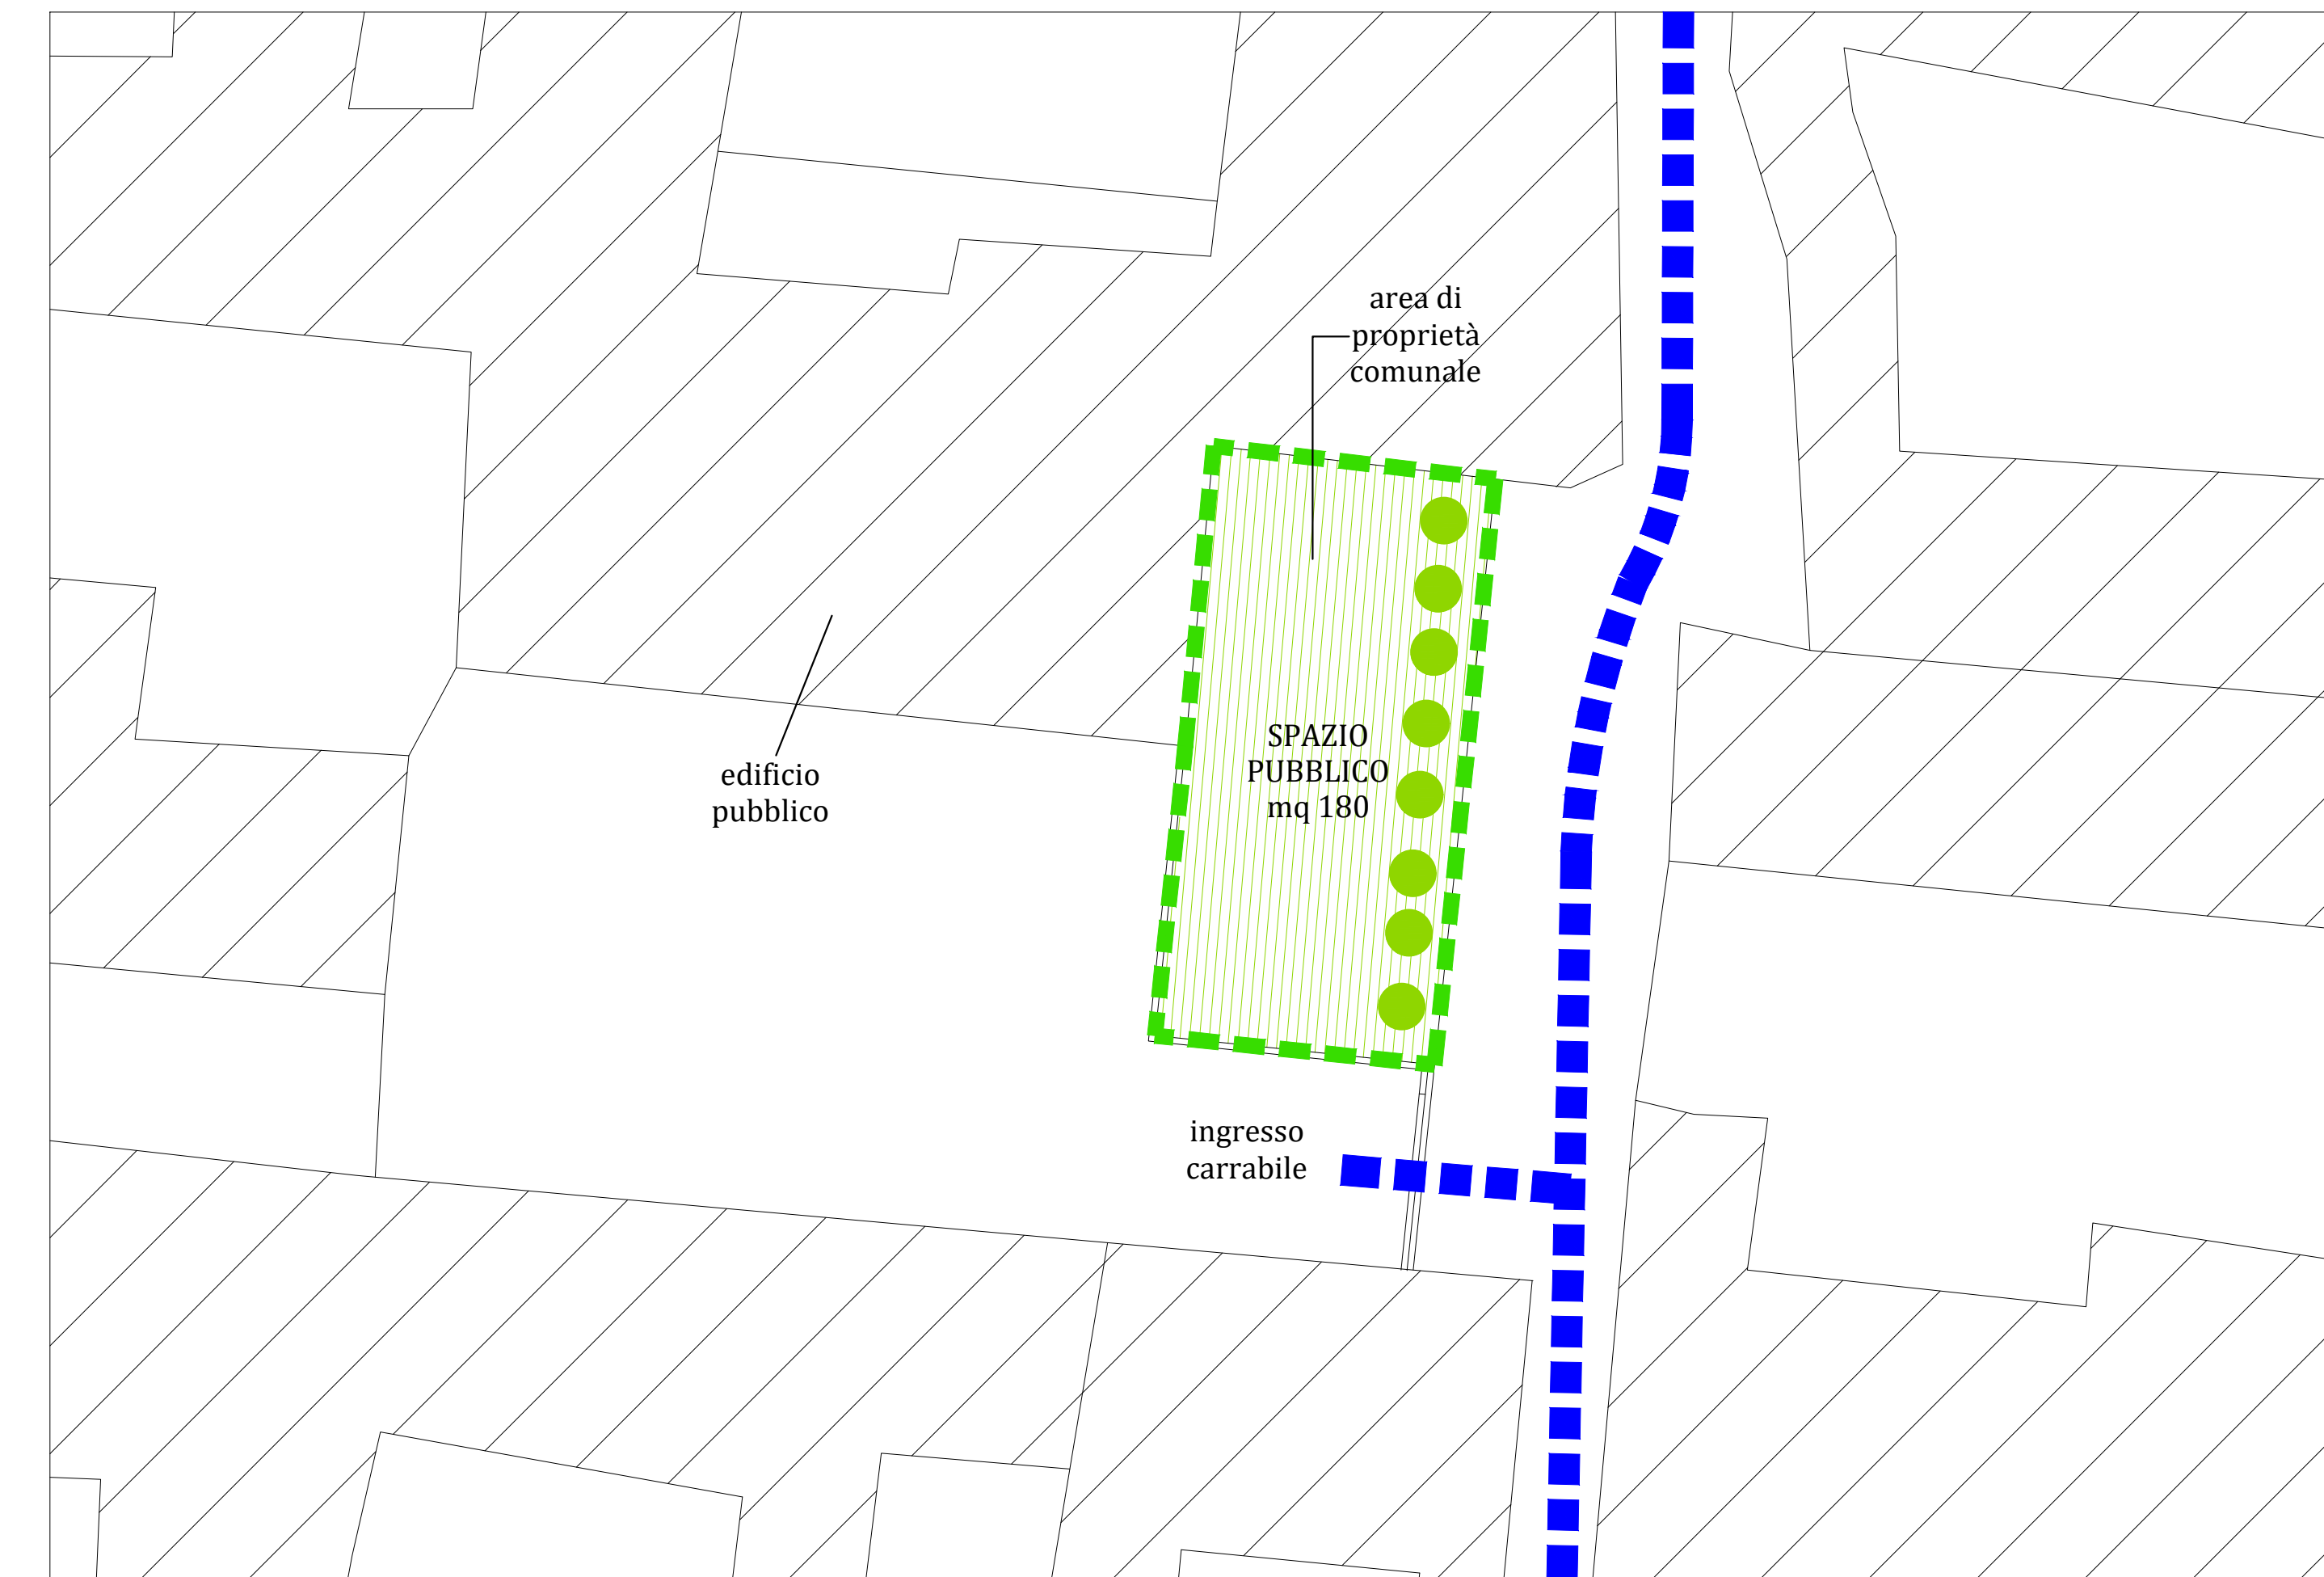

DOCUMENTAZIONE FOTOGRAFICA

