

COMUNE DI SAN MARCELLINO
Provincia di Caserta

PIANO DI RECUPERO ZONA OMOGENEA A
DI CUI ALLA PERIMETRAZIONE
DELIBERA CONSIGLIO COMUNALE N. 7 DEL 19/04/2022
Legge 457/78 L.R. n. 16/2004 e ss.mm.ii.

PROGETTO DEFINITIVO

ELABORATO:
TAVOLA 07.03
SCHEDE RISTRUTTURAZIONE URBANISTICA

RU_03_04_RISTRUTTURAZIONE URBANISTICA

- ORTOFOTO	SCALA 1:500
- STRALCIO PIANO DI RECUPERO	SCALA 1:500
- SCHEMA TIPOLOGICO	SCALA 1:500
- SCHEMA TIPOLOGICO_assonometria	SCALA 1:500

IL RESPONSABILE DELL'AREA TECNICA
Ing. Michele Di Luise

IL SINDACO
Anacleto Colombiano

I PROGETTISTI
Architetto Davide Vargas
Studio Pisani s.r.l.
Pitocchi Engineering s.r.l.
Ingegnere Francesco Bocchino

DATA:
NOVEMBRE 2022


SCALA ELABORATO:
1:500



ORTOFOTO



COMUNE DI SAN MARCELLINO N. 0018050 - SERVIZIO DEL 06-12-2022
STRALCIO PIANO DI RECUPERO

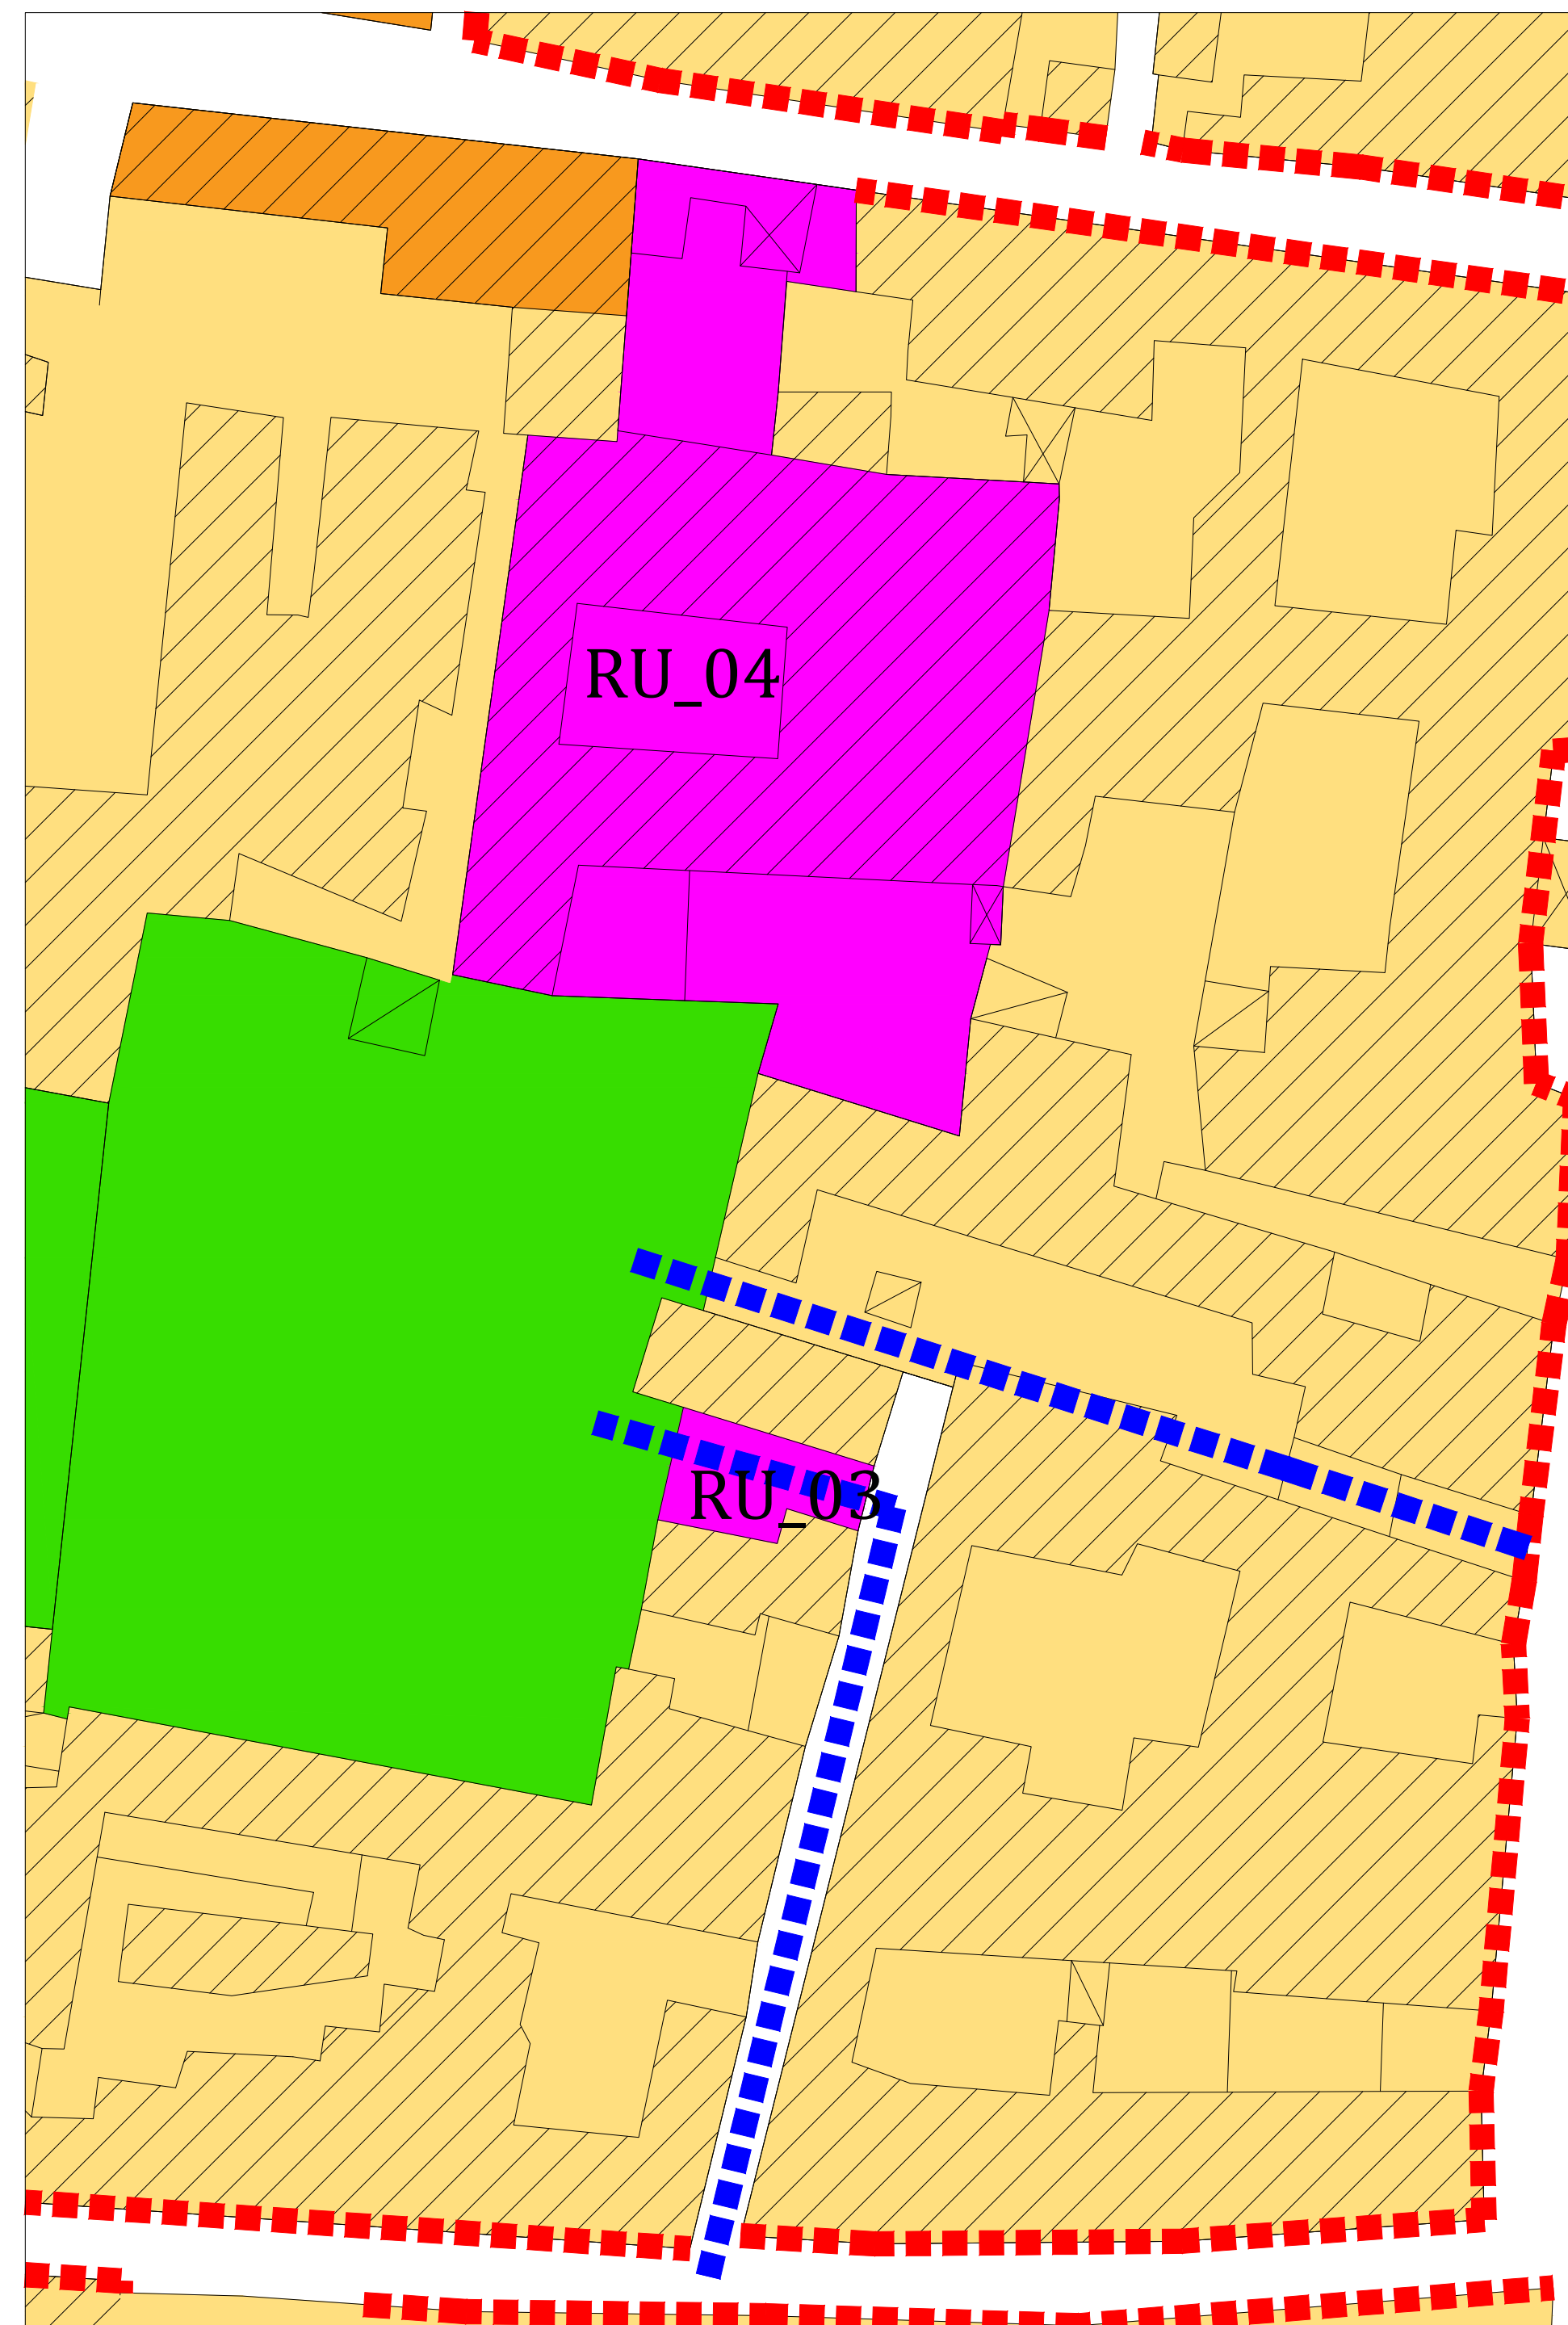

SCHEMA TIPOLOGICO

