COMUNE DI SAN MARCELLINO N. 0000473 - arrivo DEL 09-01-2024

COMUNE di SAN MARCELLINO

Provincia di Caserta

PIANO URBANISTICO COMUNALE

Legge Regionale n°16 del 22 Dicembre 2004

Adottato con Deliberazione della Giunta Comunale n.77 del 20 agosto 2020

Rimesso in pubblicazione con Delibera della Giunta Comunale n. 125 del 01/09/2023

Approvato con Deliberazione del Consiglio Comunale n.__del _____

il Progettista
R.T.P. Ing. Gennaro Pitocchi Capogruppo
Arch. Davide Vargas
Arch. Immacolata Lucariello
"Pitocchi Engineering S.r.l."
"Studio Pisani S.r.l."
Ing. Maria Gnasso
Geol. Giuseppe Magliocca
Agr. Andrea Sagliocco

il Sindaco
Anacleto Colombiano

l'Autorità procedente
Ing. Michele Di Luise

l'Autorità Competente per la VAS
Geom. Giovanni Laudante

ELABORATO

POC 01

INTERVENTI PER LA ZONA "F3"

SCALA 1:200

DATA Gennaio 2024
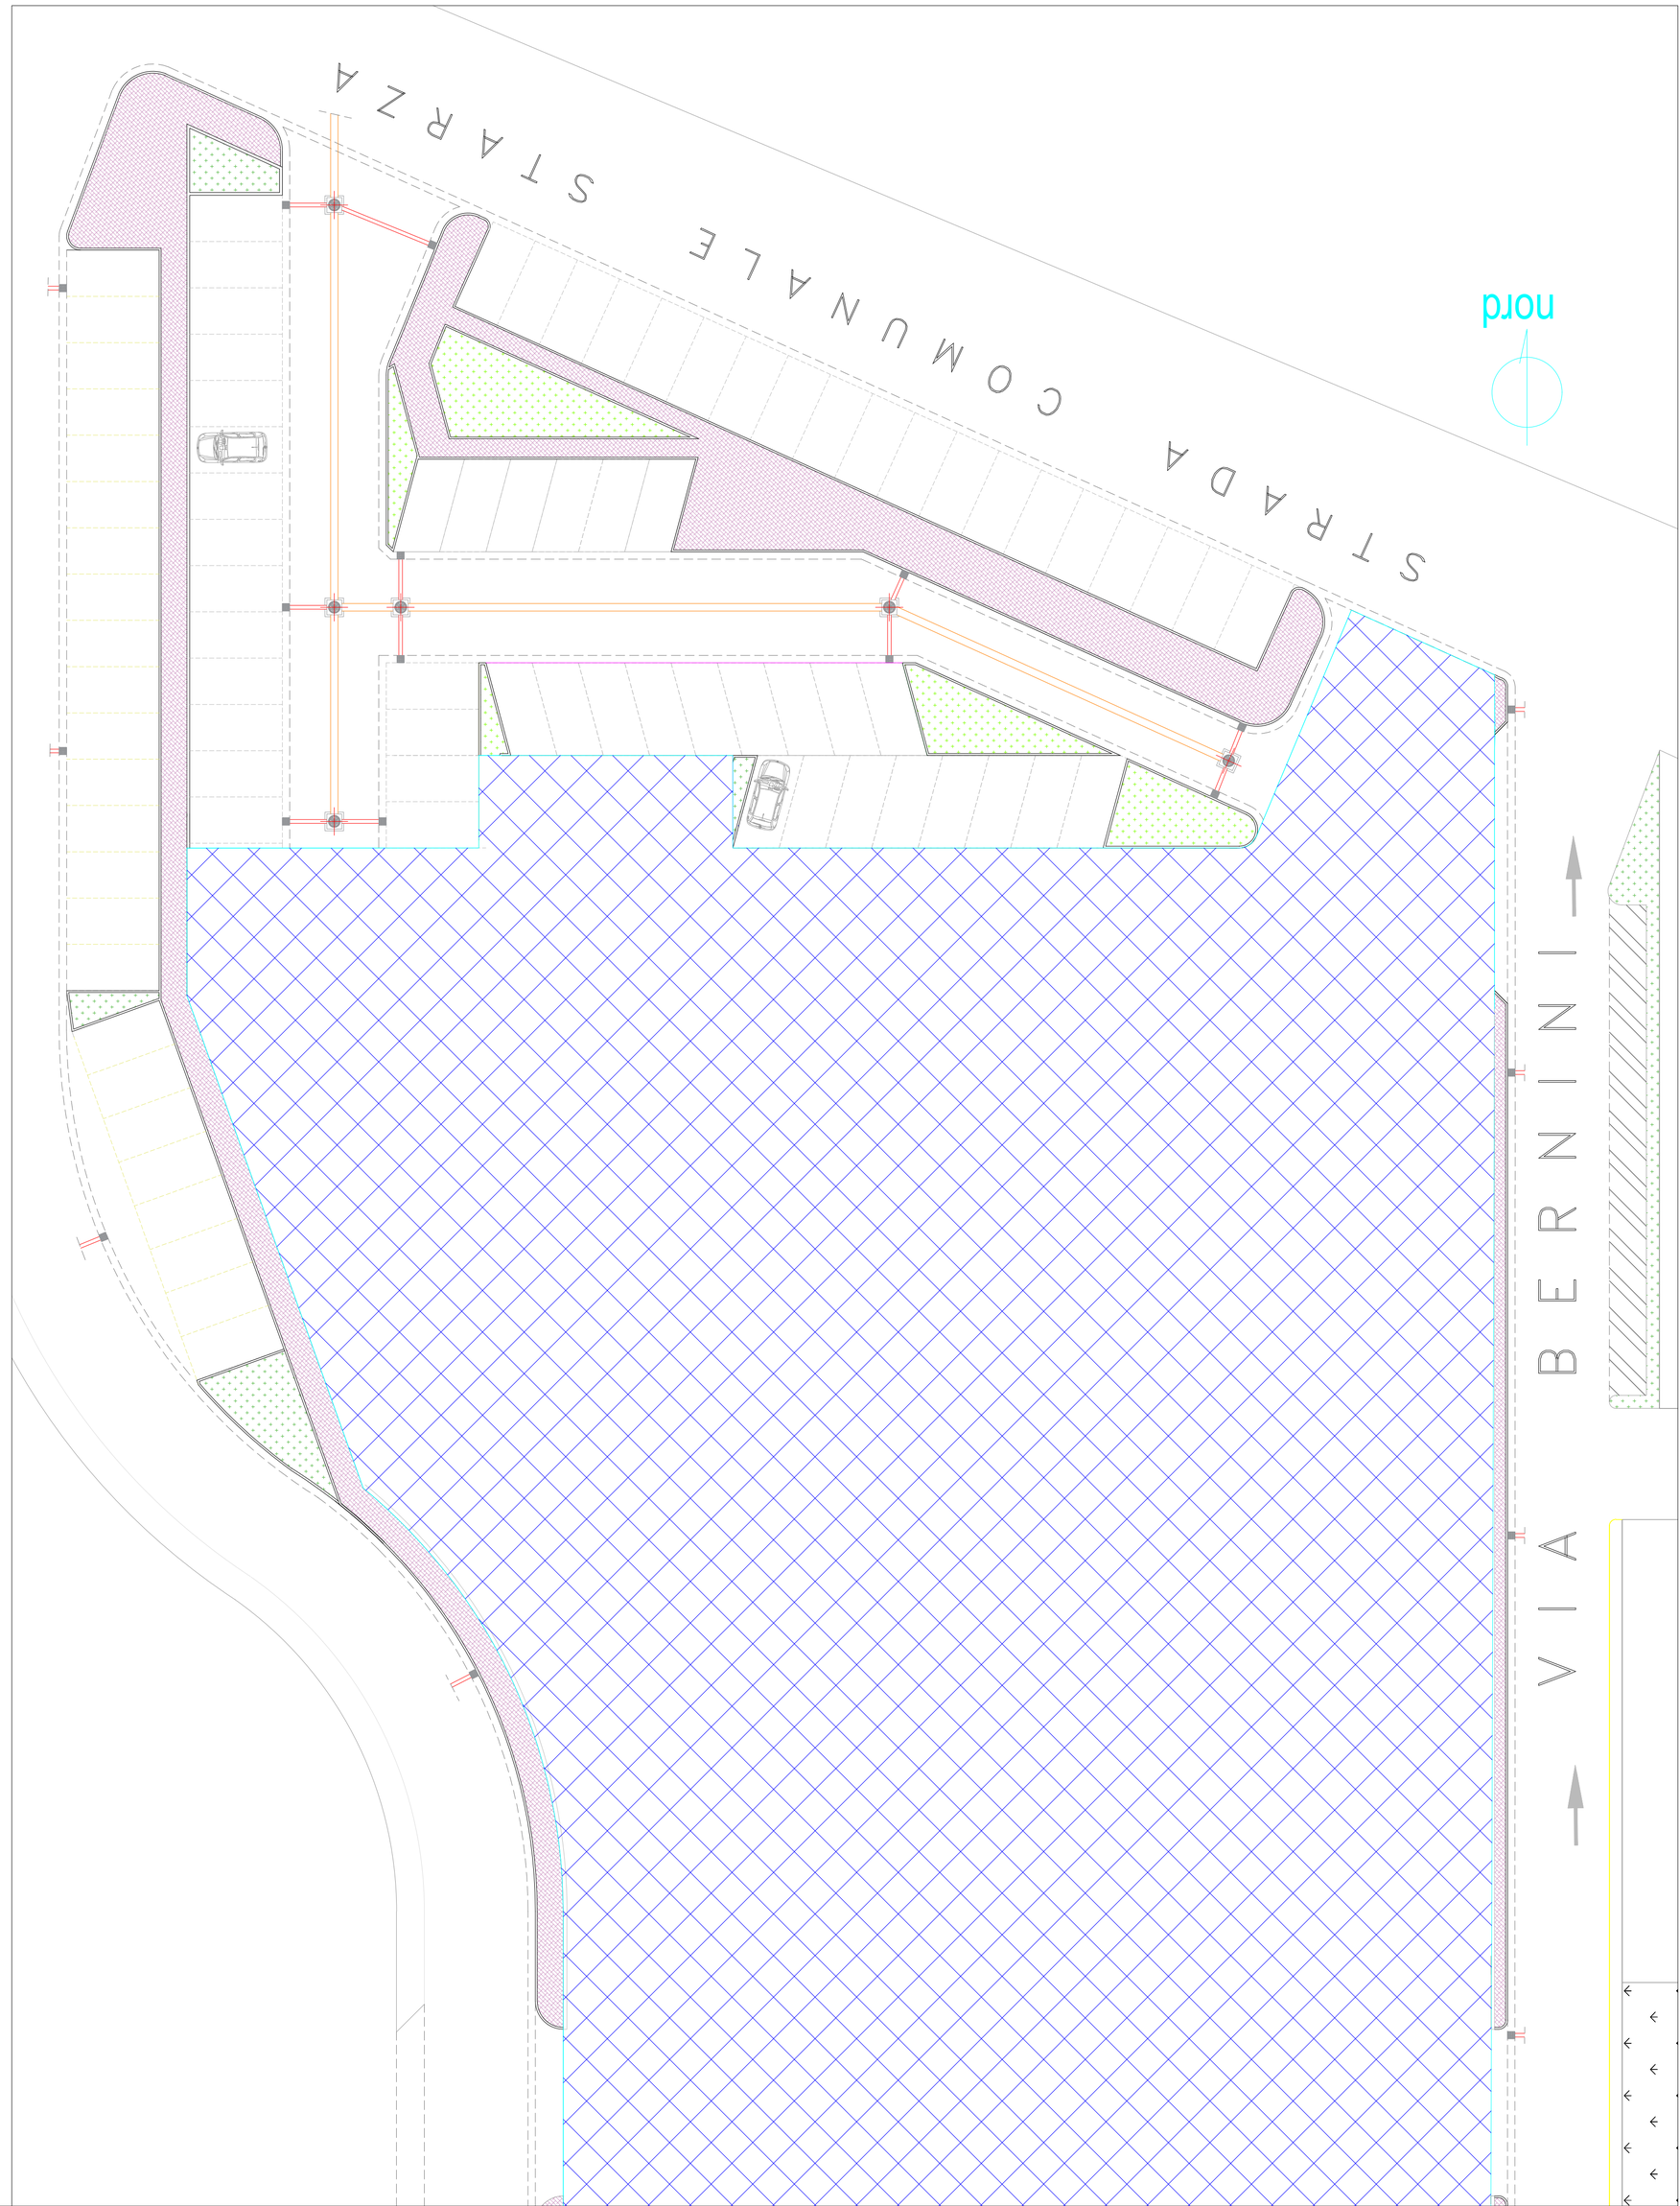
TAVOLA P20